


EN CAS D'INCENDIE

1. TIREZ LA MANETTE D'ALARME INCENDIE LA PLUS PROCHE
2. PRÉVEZ LES AGENTS DE SÉCURITÉ, poster: 2375
3. AVERTISSEZ LES GENS AUX ALENTOURS
4. ÉVACUEZ CALMEMENT ET RAPIDEMENT LES LIEUX EN UTILISANT LES SORTIES LES PLUS SÉCURITAIRES (Voir sur ce dessin)
5. ATTENDEZ L'AUTORISATION DES REPRÉSENTANTS DU COLLÈGE AVANT DE RÉINTÉGRER LES LIEUX

* N'UTILISEZ PAS LES ASCENSEURS

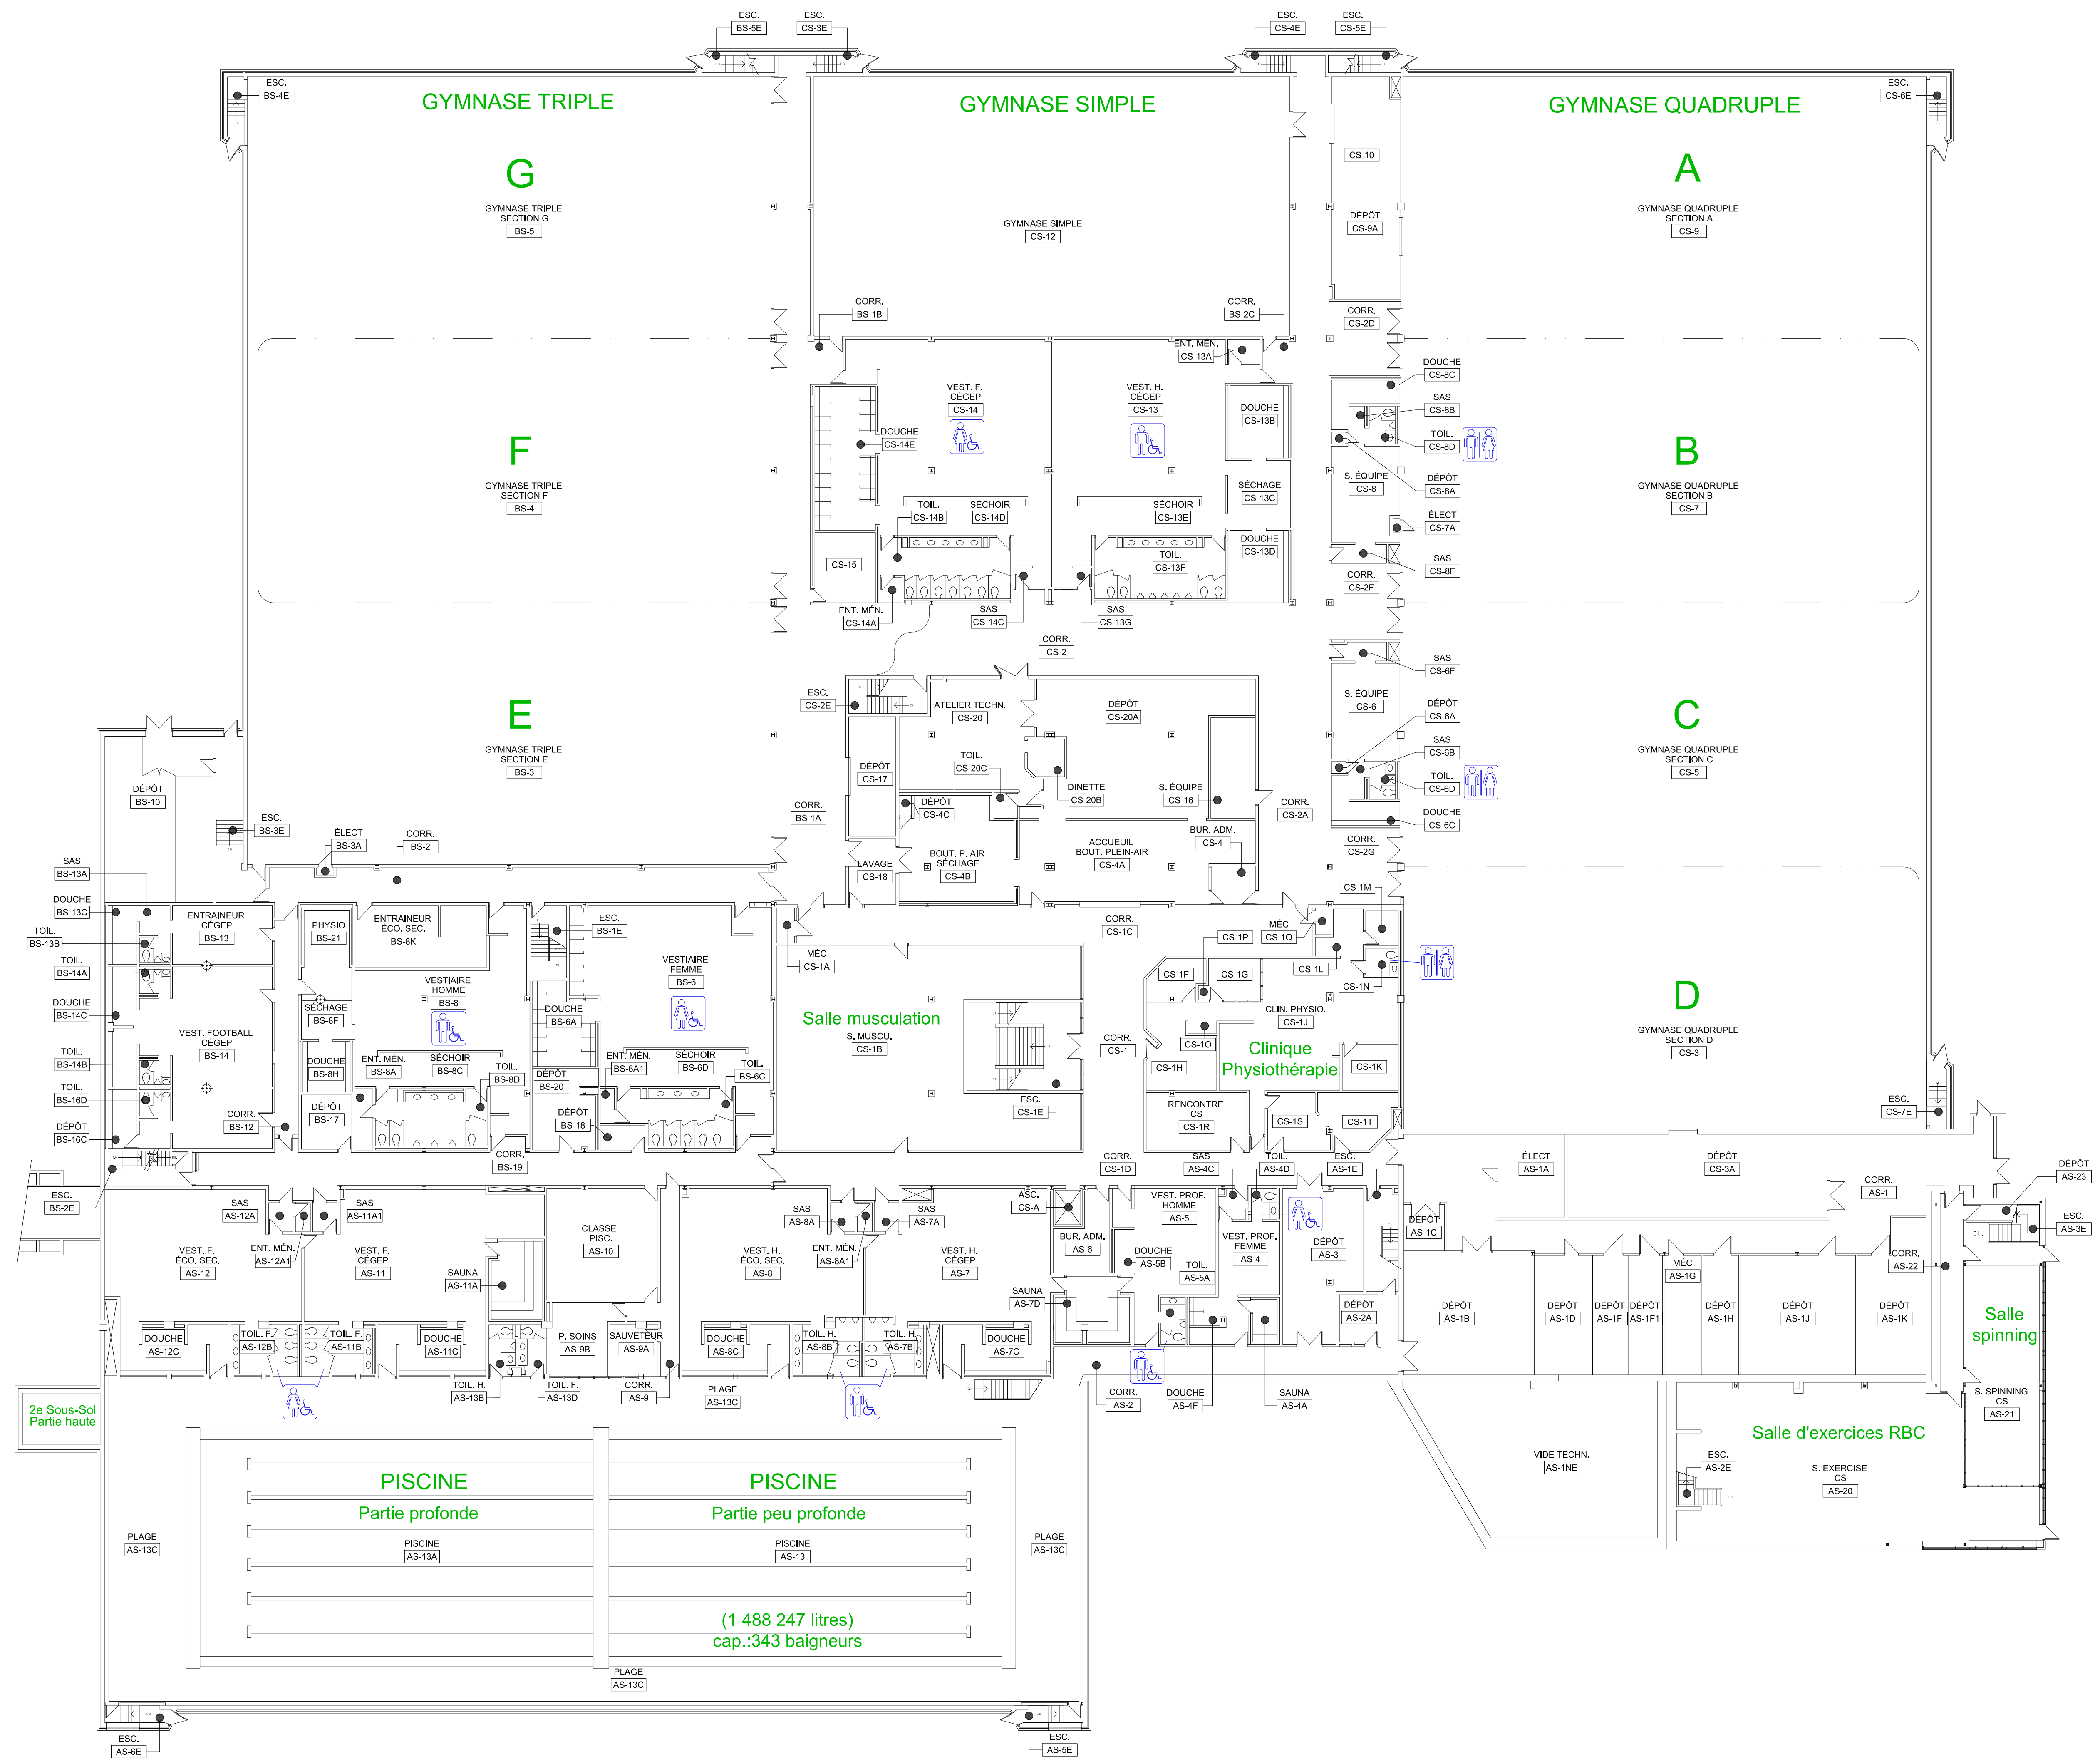

**CENTRE SPORTIF
DU CÉGEP ÉDOUARD-MONTPETIT**

ADRESSE
260 rue de Gentilly Est, Longueuil
TITRE DU DESSIN

PLAN DU SOUS-SOL

DATE
2021.03.10

ÉCHELLE
1:200